


PIANTA PIANO PRIMO

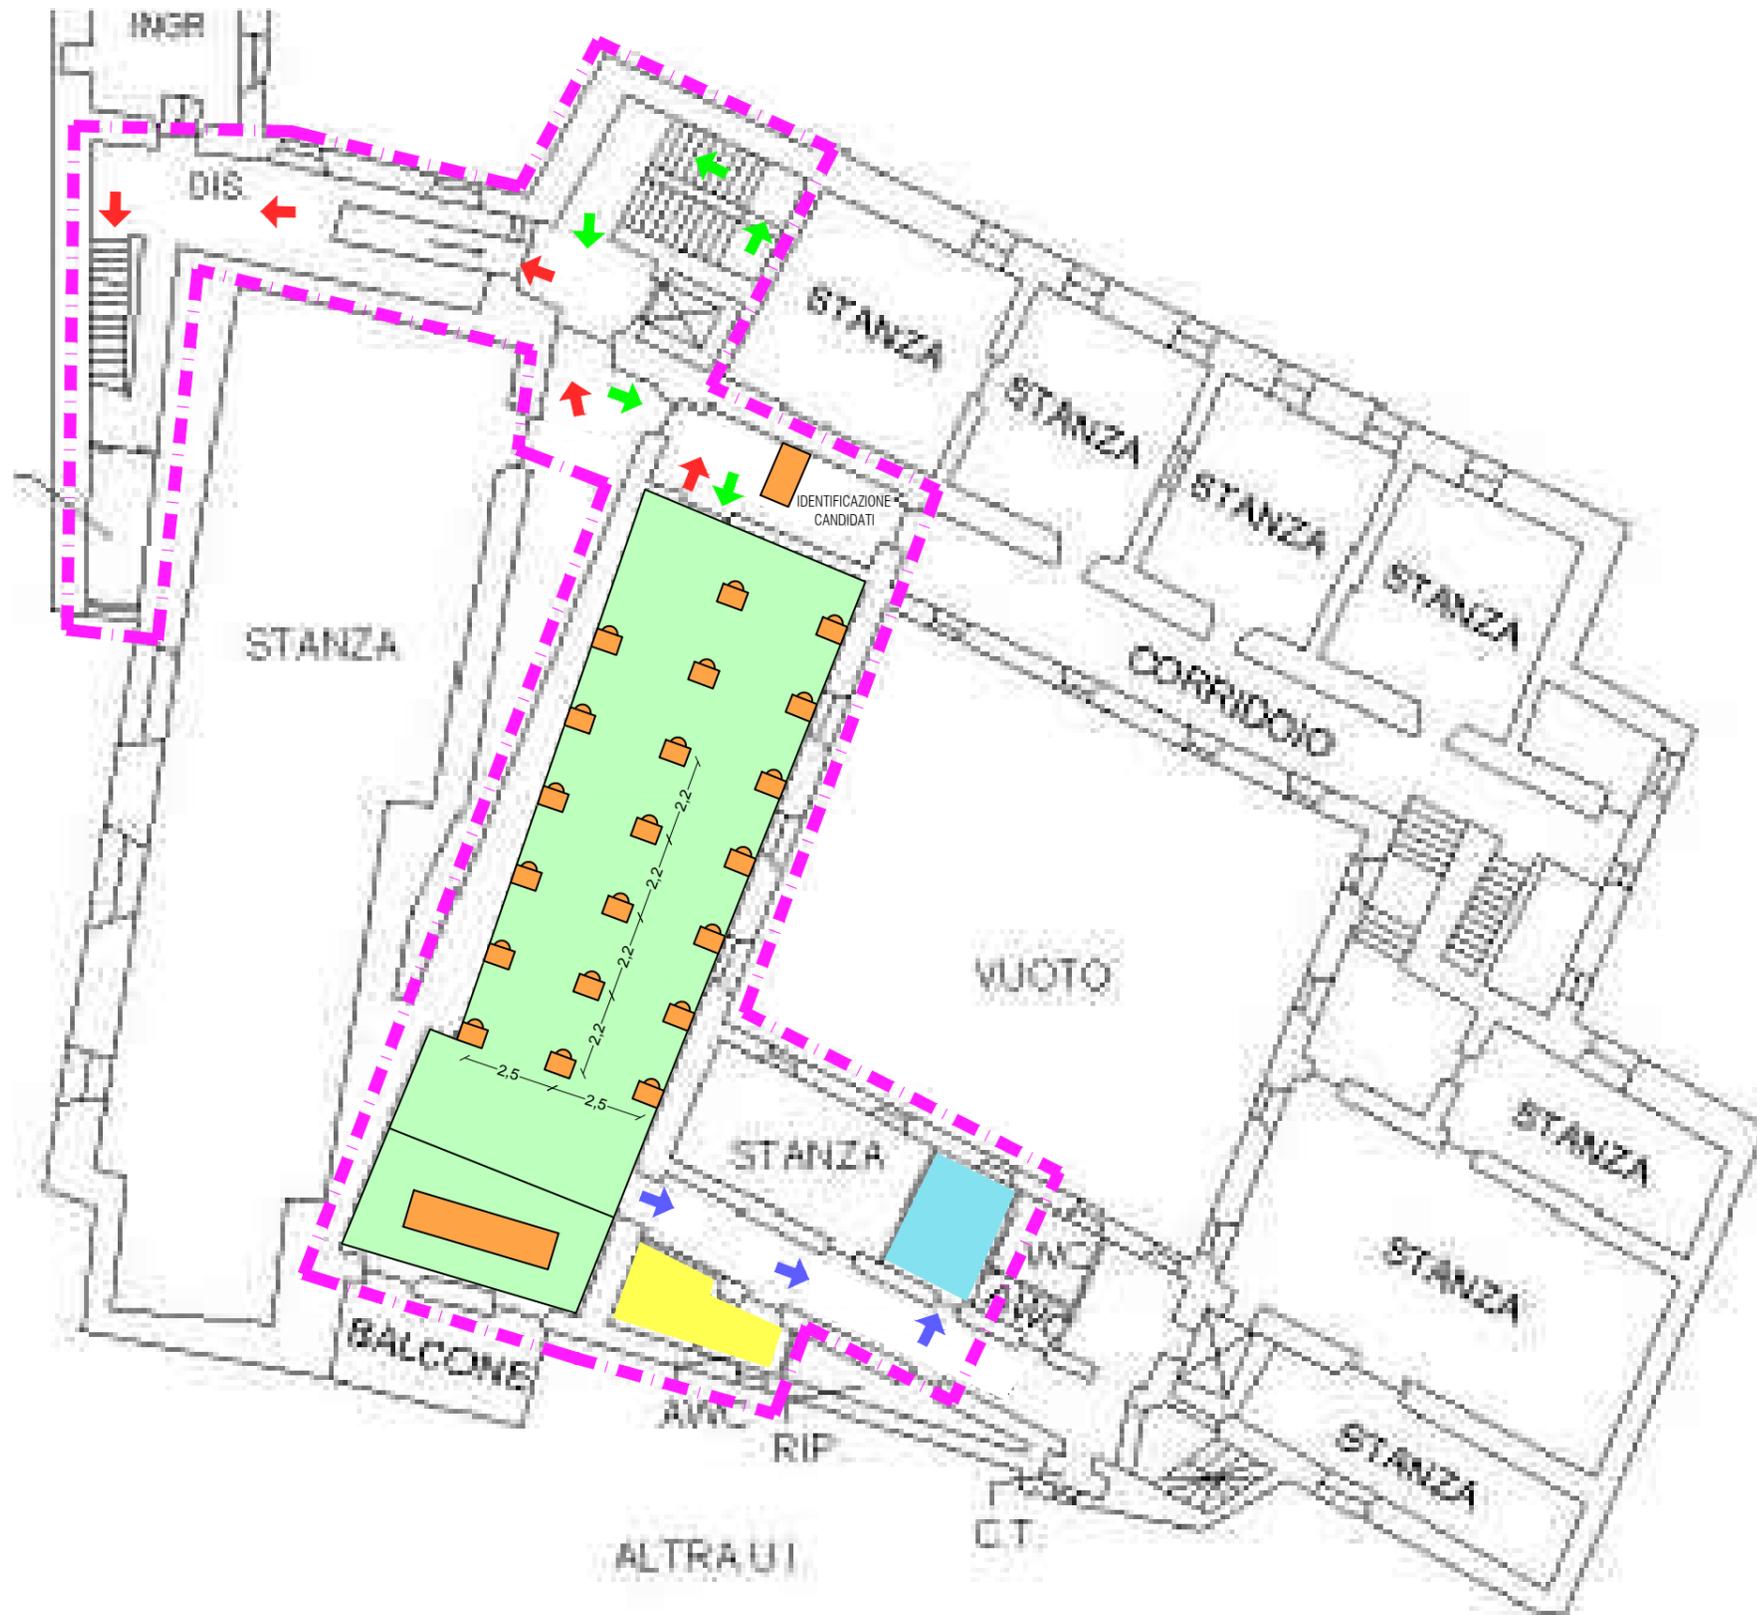

LEGENDA

- ➔ PERCORSO INGRESSO
- ➔ PERCORSO USCITA
- ➔ PERCORSO PER SOGGETTI CON SINTOMI COMPARI DURANTE LE PROVE
- DELIMITAZIONE AREA CONCURSALE
- AULA CONCURSALE
- LOCALE AUTONOMO E ISOLATO PER ACCOGLIERE SOGGETTI CON SINTOMI INSORTI DURANTE LE PROVE
- SERVIZI IGIENICI